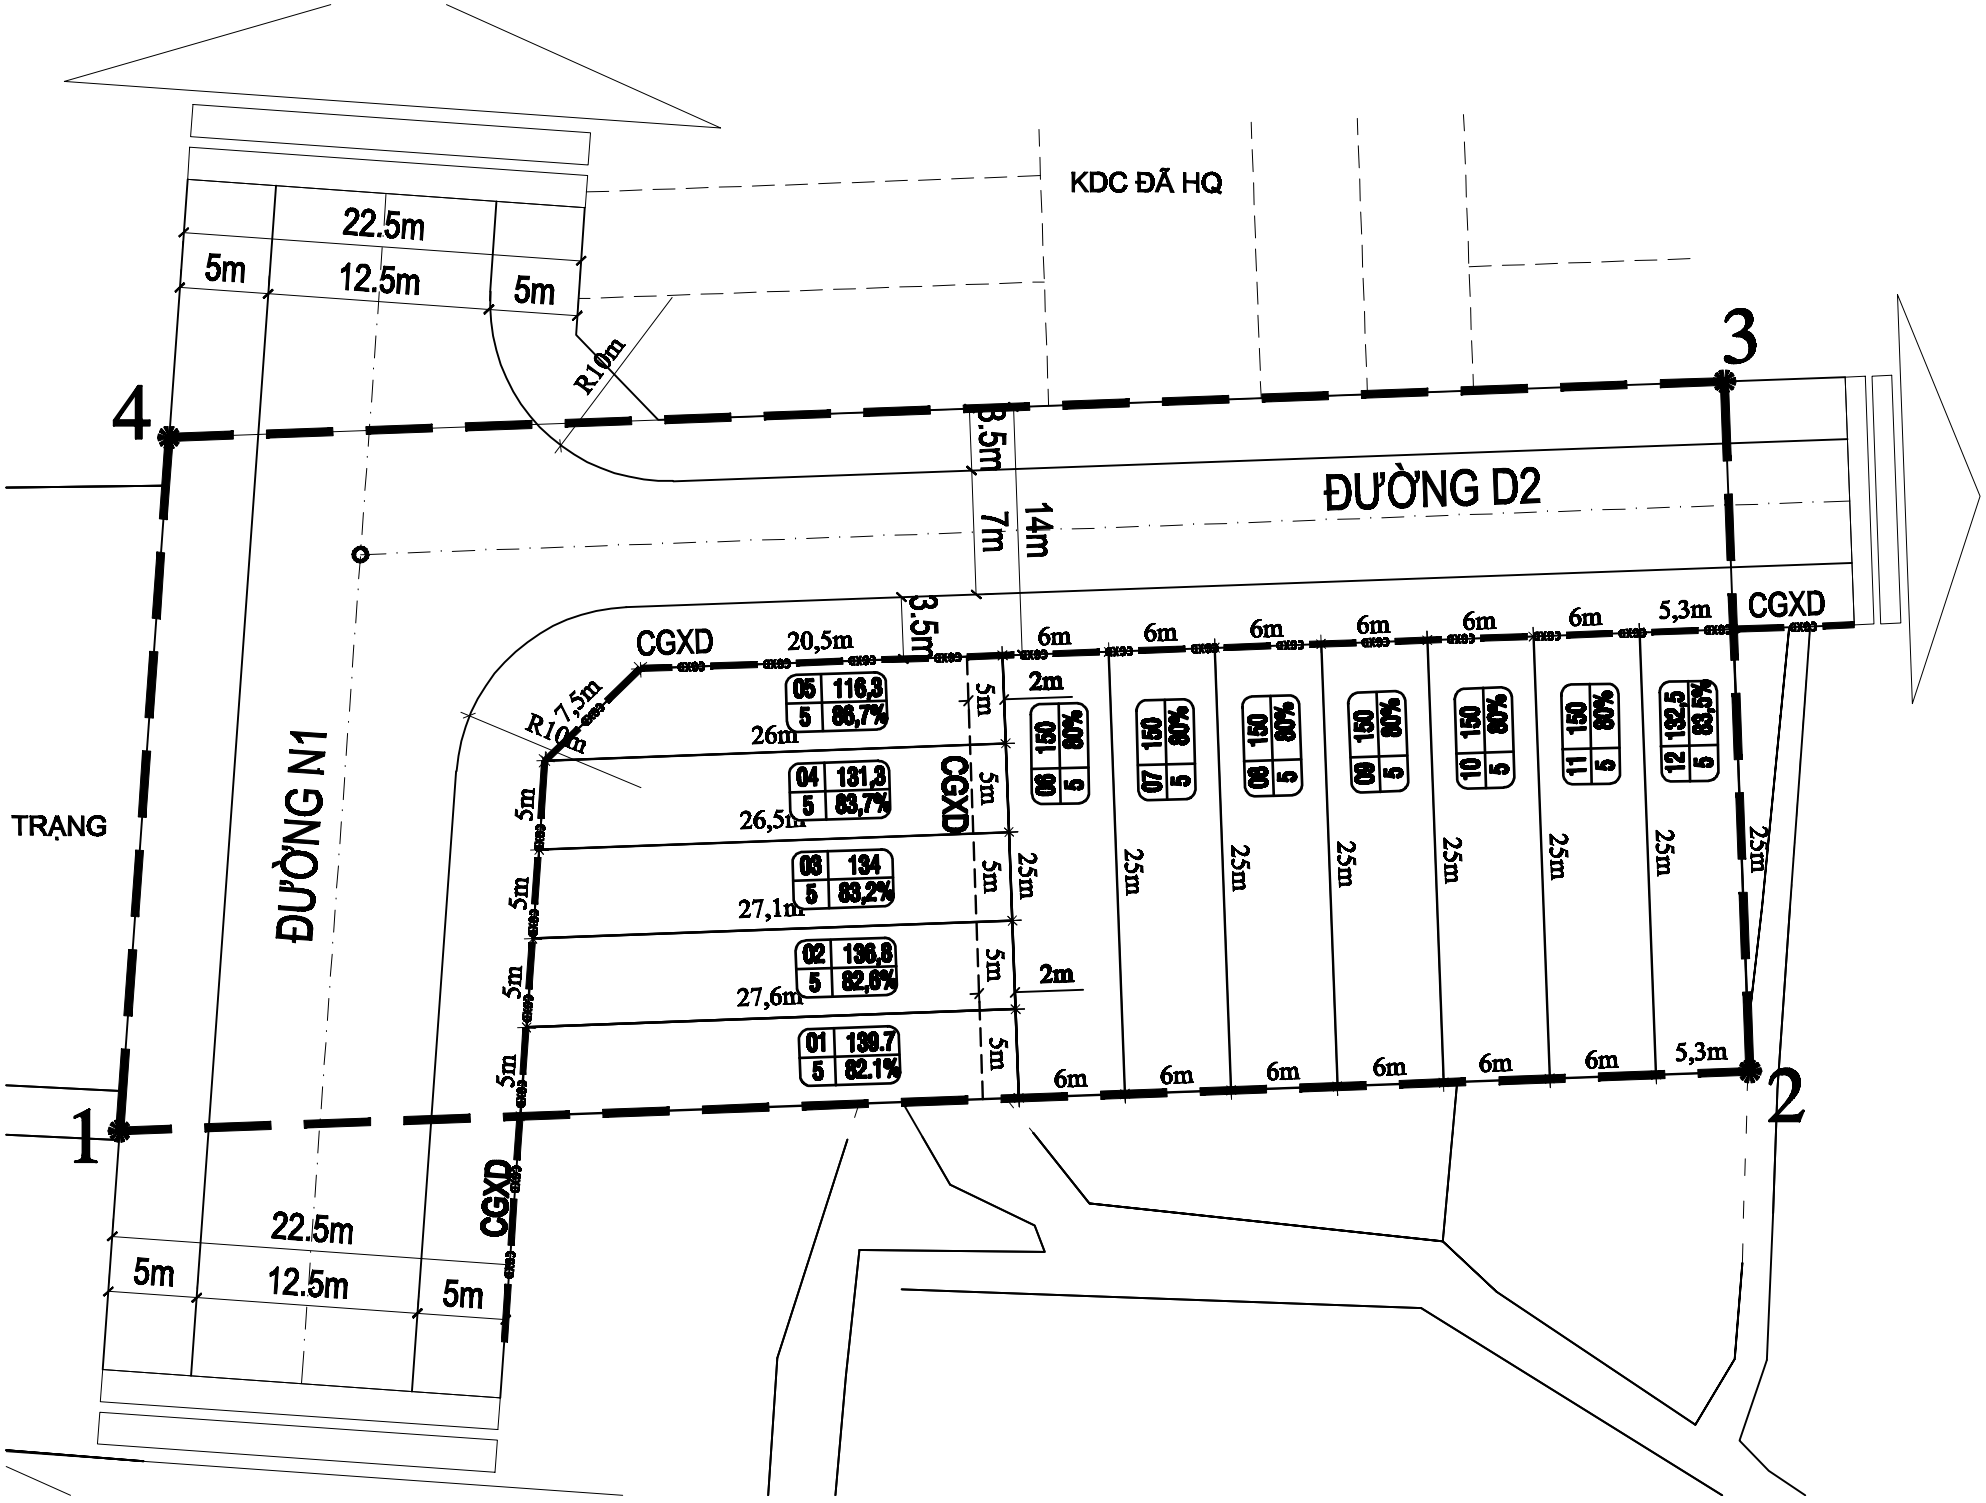
KDC ĐÃ HQ
22.5m
5m
12.5m
5m
R10m
4
3
3.5m
7m
14m
ĐƯỜNG D2
CGXD
20,5m
3.5m
6m
6m
6m
6m
6m
6m
5,3m
CGXD
R7,5m
R10m
05 116,3 5 86,7%
26m
5m
2m
04 131,3 5 83,7%
26,5m
CGXD
03 134 5 83,2%
27,1m
25m
02 136,8 5 82,6%
27,6m
2m
01 139,7 5 82,1%
06 150 5 80%
07 150 5 80%
08 150 5 80%
09 150 5 80%
10 150 5 80%
11 150 5 80%
12 132,5 5 83,5%
TRẠNG
ĐƯỜNG N1
1
2
CGXD
22.5m
5m
12.5m
5m